


Карта градостроительного зонирования территории МО СП "Шабурское"

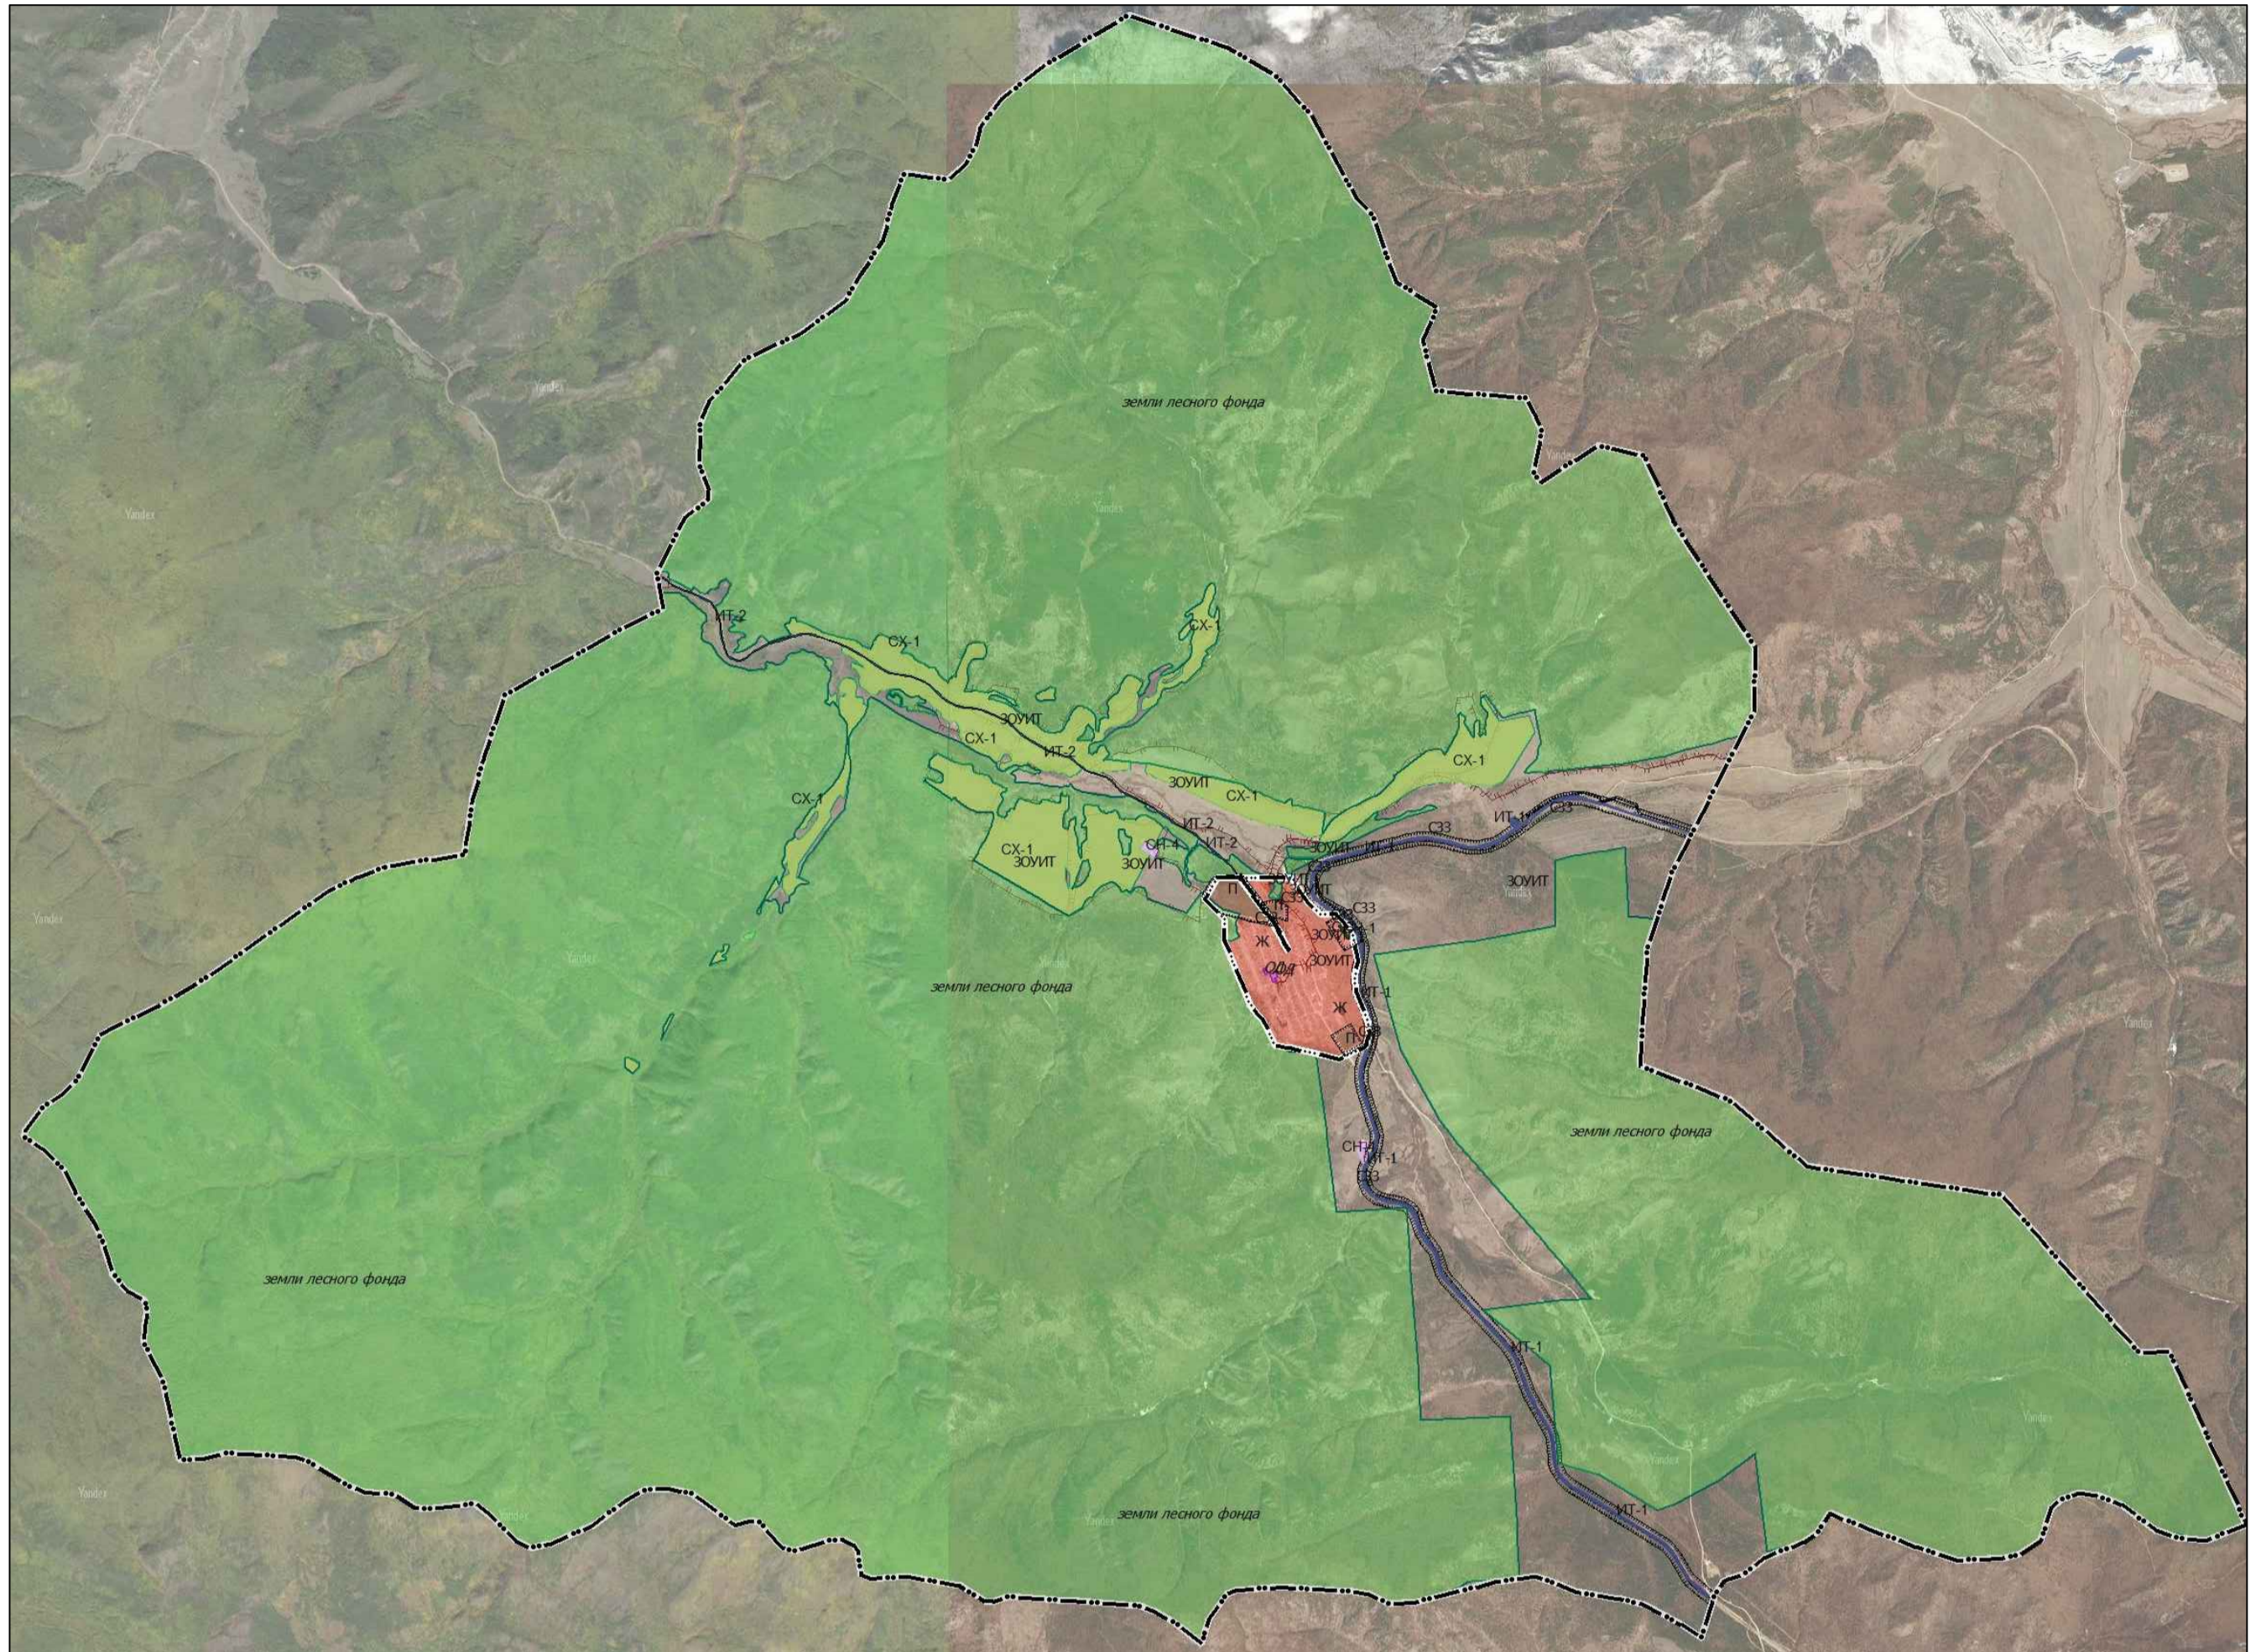

Масштаб 1:100000

Используемые условные знаки и обозначения:

	граница сельского поселения		Общественно-деловая зона: ОД - общественно-деловая зона		Зоны ограничения: ЗООТ - зона особо охраняемых территорий
	граница населенного пункта		Зона инженерной и транспортной инфраструктуры: ИТ-1 - зона железнодорожного транспорта		ЗООИТ - зона с особыми условиями использования территории
	земли лесного фонда		ИТ-2 - зона наземного транспорта		Производственная зона: П - зона предприятий, производств и объектов IV-V класса вредности
	СЗЗ		ИТ-3 - зона инженерной инфраструктуры		Зоны сельскохозяйственного использования: СХ-1 - зона сельскохозяйственных угодий
	территории, подверженные риску возникновения ЧС		ИТ-4 - зона водозаборных и иных технических сооружений		СХ-2 - зона садоводства и огородничества
	первый пояс зоны санитарной охраны источников водоснабжения		Зоны рекреационного назначения: Р-1 - зона рекреационного назначения		СХ-3 - зона сельскохозяйственного использования
	второй пояс зоны санитарной охраны источников водоснабжения		Зоны специального назначения: СН-1 - зона кладбищ		
	третий пояс зоны санитарной охраны источников водоснабжения		СН-4 - зона размещения отходов		
	Жилая зона: Ж - жилая зона				

					Карта градостроительного зонирования территории МО СП "Шабурское"		
Изм.	Лист	№ докум.	Подп.	Дата			
Разраб.		Коломейцева			МО СП "Шабурское"		
					Стадия	Лист	Листов
						1	2
					ИП Коломейцева Т.В.		